


Vue en plan du rez

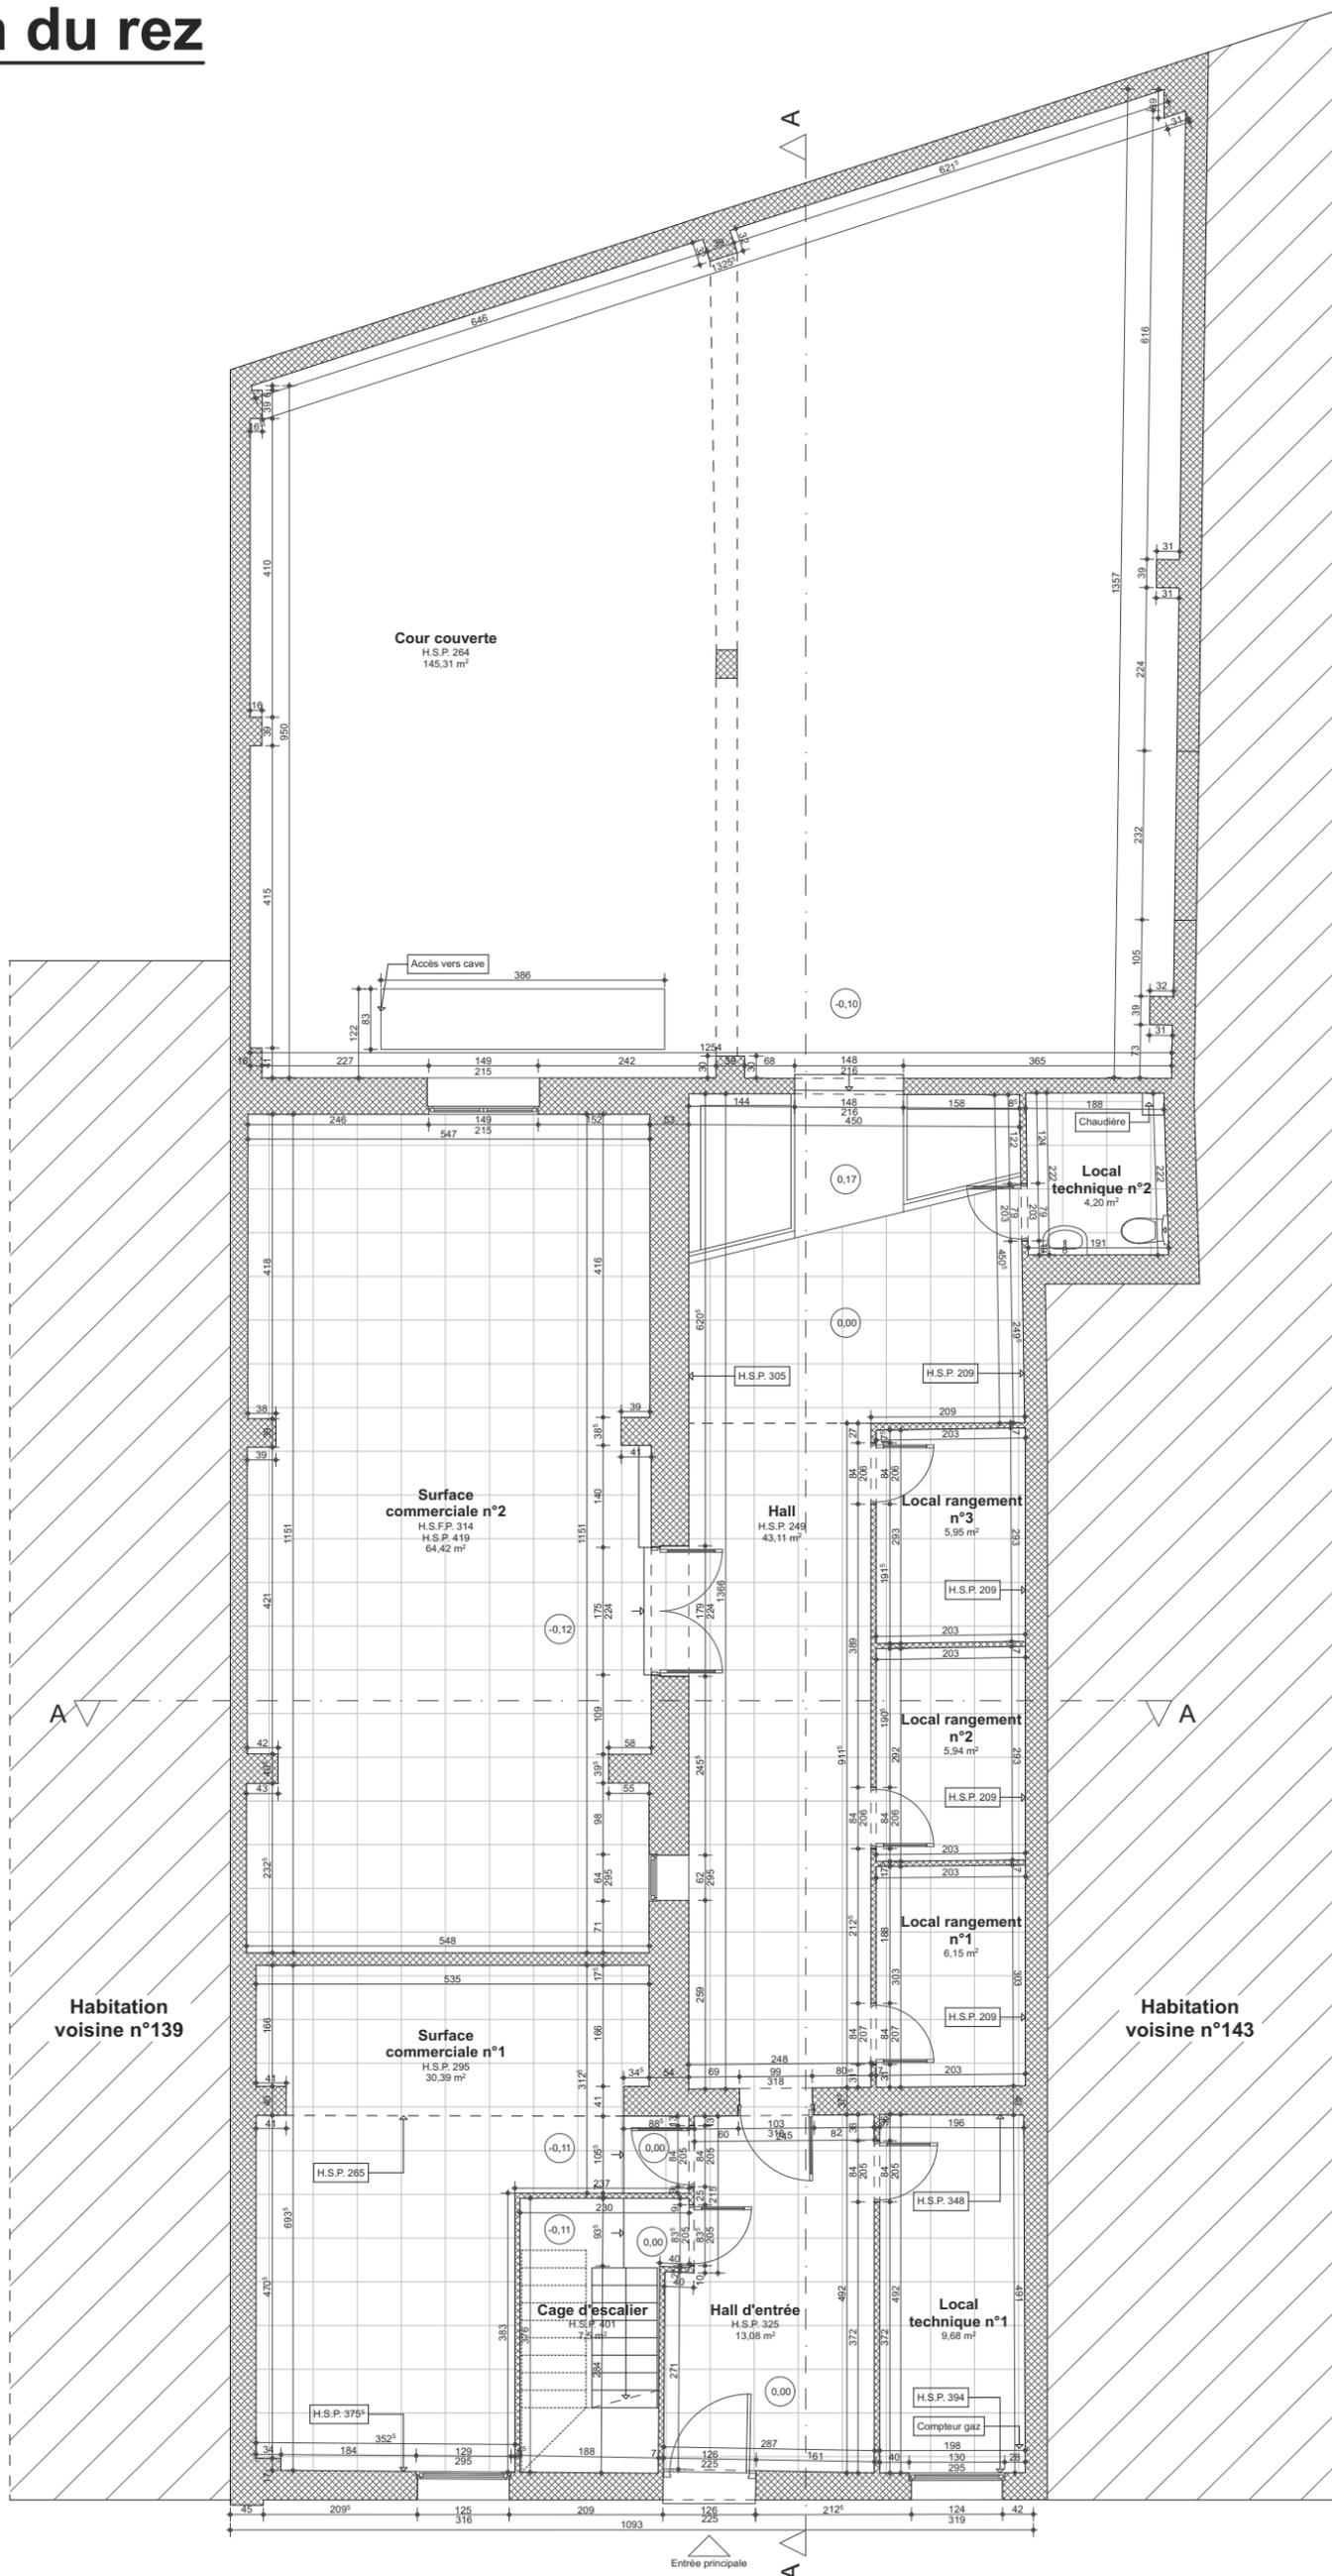

PU
Plan 04

Ville de Mons.

141, Avenue Wauters - 7000 - Mons.

Maître
d'ouvrage :

Date

08/2022

Espace Plan⁺
Architecte
Frédéric Abrassart
Rue de Meurain, 79 à 7387 Honnelles

Régularisation pour la création
d'un appartement à l'étage d'un immeuble commercial
Seuls les plans portant l'indice P sont valables pour l'exécution

Approuvé par le maître
d'ouvrage soussigné,

Echelle
1/100^{ème}