


# Vue en plan de l'étage

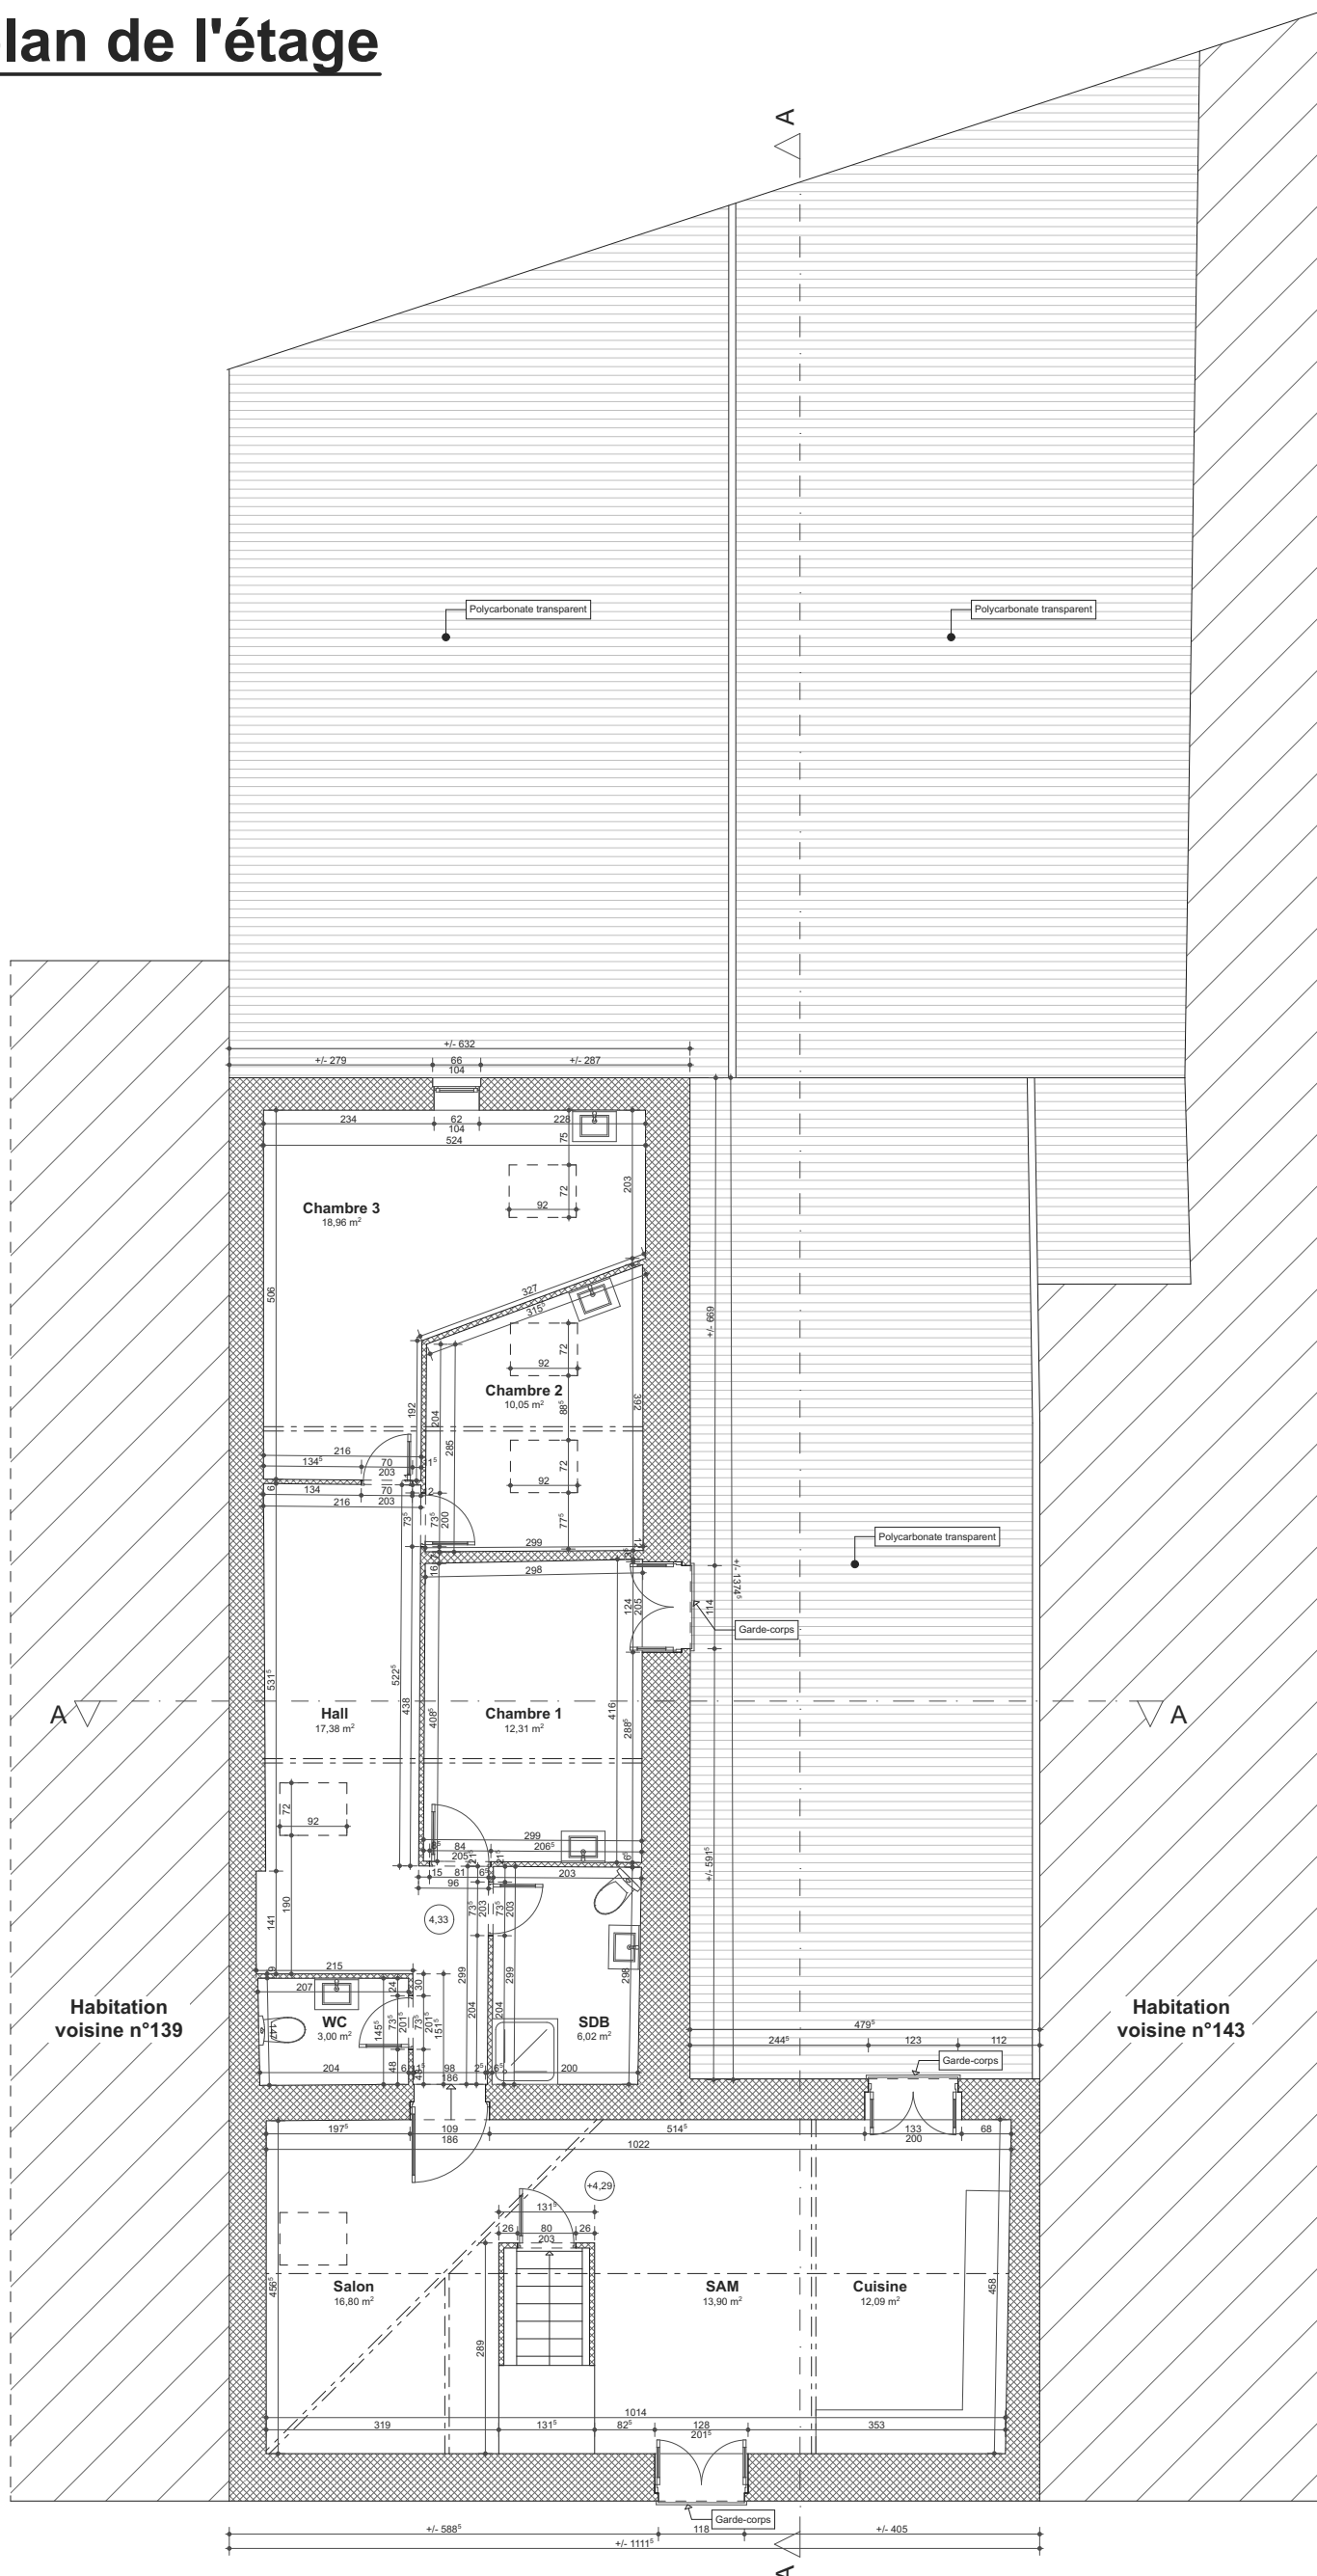

<p><b>PU</b> Plan 05</p>	<p><b>Ville de Mons.</b> 141, Avenue Wauters - 7000 - Mons.</p>	<p>Maître d'ouvrage :</p>	<p><b>Date</b> 08/2022</p>
<p><b>Espace Plan<sup>+</sup></b> <b>Architecte</b> <b>Frédéric Abrassart</b> Rue de Meurain, 79 à 7387 Honnelles</p>	<p>Régularisation pour la création d'un appartement à l'étage d'un immeuble commercial <i>Seuls les plans portant l'indice P sont valables pour l'exécution</i></p>	<p><b>Approuvé par le maître d'ouvrage soussigné,</b></p>	<p><b>Echelle</b> 1/100<sup>ème</sup></p>