

Surfaces nettes au sol sur base des surfaces intra-muros

Immeuble "Les Aubépines" - Rez +2

Chaussée du Roi Baudouin à 7030 Saint-Symphorien

Echelle : 1/100


Format : A3

Date : 16/02/23

Version : 3.3

- Se référer à l'acte de base pour déterminer la nature commune ou privative des éléments constitutifs du bâtiment
 - La limite entre les lots et/ou parties communes et privatives est fixée à l'axe des parois qui les séparent.

- - - Limite entre les entités
- Surfaces communes
- Zone hachurée = espace commune à usage privatif
- Lot 2.1 - Appartement
- Lot 2.2 - Appartement
- Lot 2.3 - Appartement
- Lot 2.4 - Appartement
- Lot 2.5 - Appartement

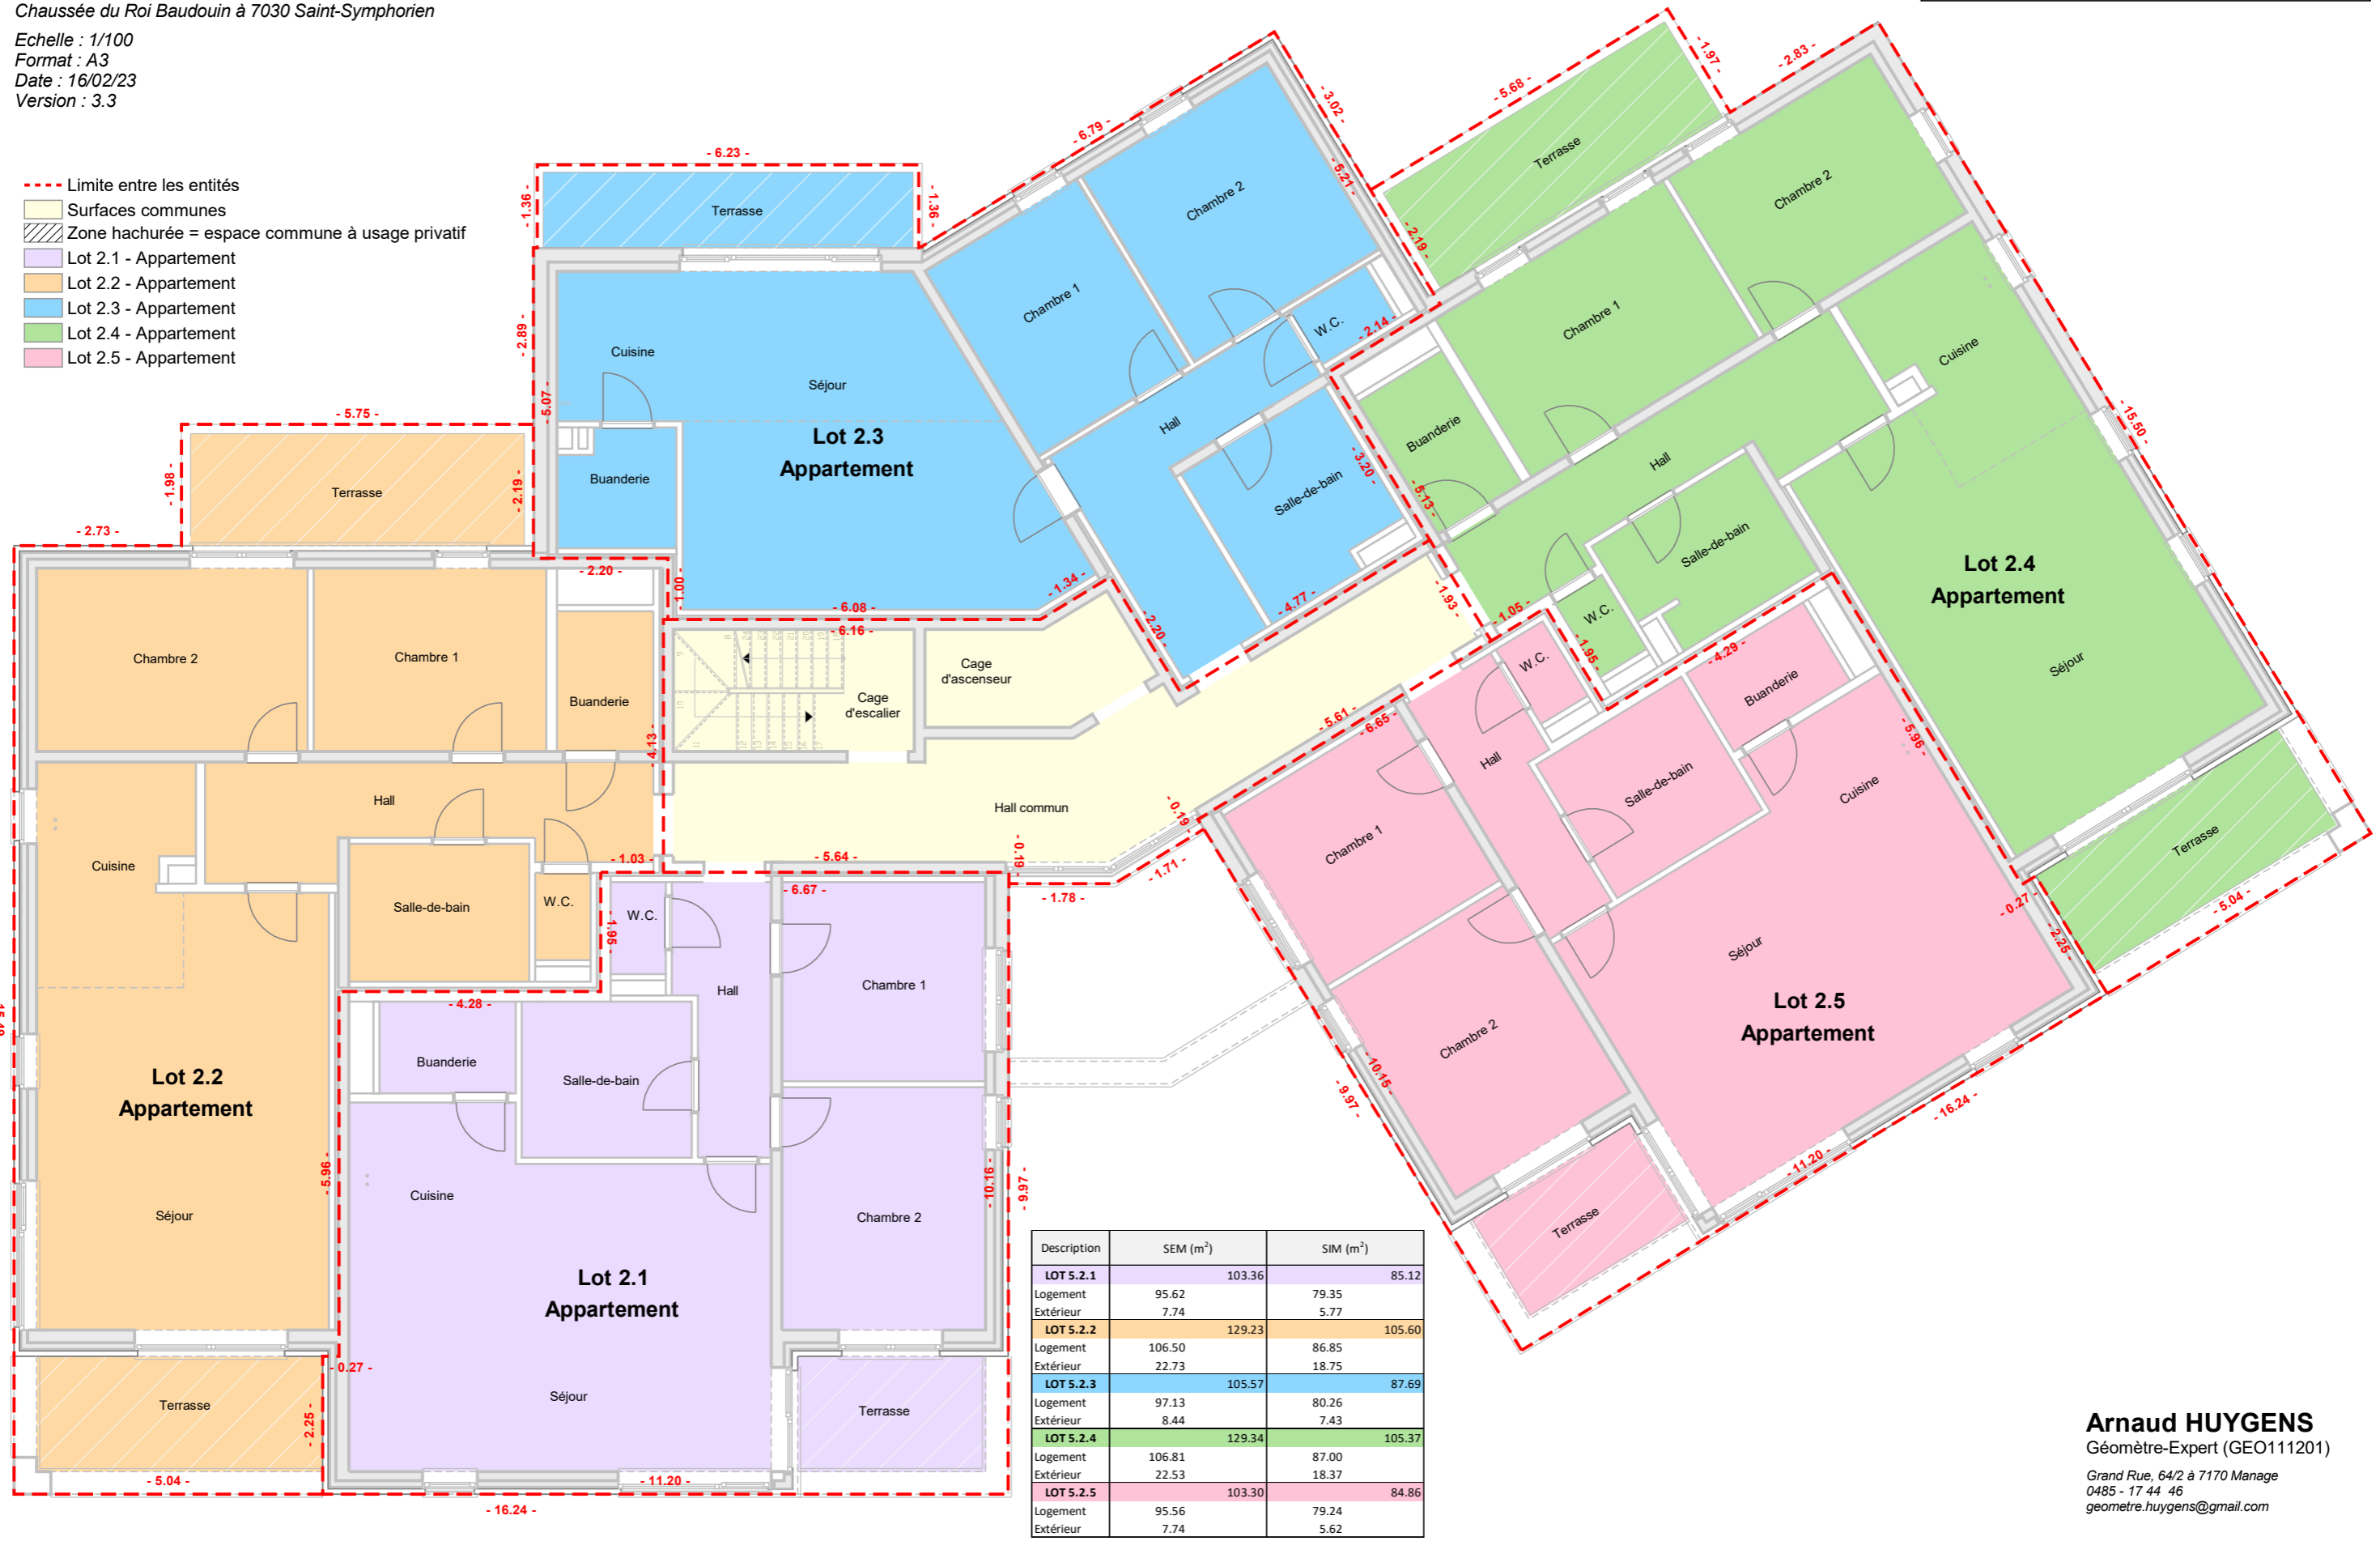

Description	SEM (m ²)	SIM (m ²)
LOT 5.2.1	103.36	85.12
Logement	95.62	79.35
Extérieur	7.74	5.77
LOT 5.2.2	129.23	105.60
Logement	106.50	86.85
Extérieur	22.73	18.75
LOT 5.2.3	105.57	87.69
Logement	97.13	80.26
Extérieur	8.44	7.43
LOT 5.2.4	129.34	105.37
Logement	106.81	87.00
Extérieur	22.53	18.37
LOT 5.2.5	103.30	84.86
Logement	95.56	79.24
Extérieur	7.74	5.62

Arnaud HUYGENS
 Géomètre-Expert (GEO111201)
 Grand Rue, 64/2 à 7170 Manage
 0485 - 17 44 46
 geometre.huygens@gmail.com